


バックヤード

楽屋通路

舞台上

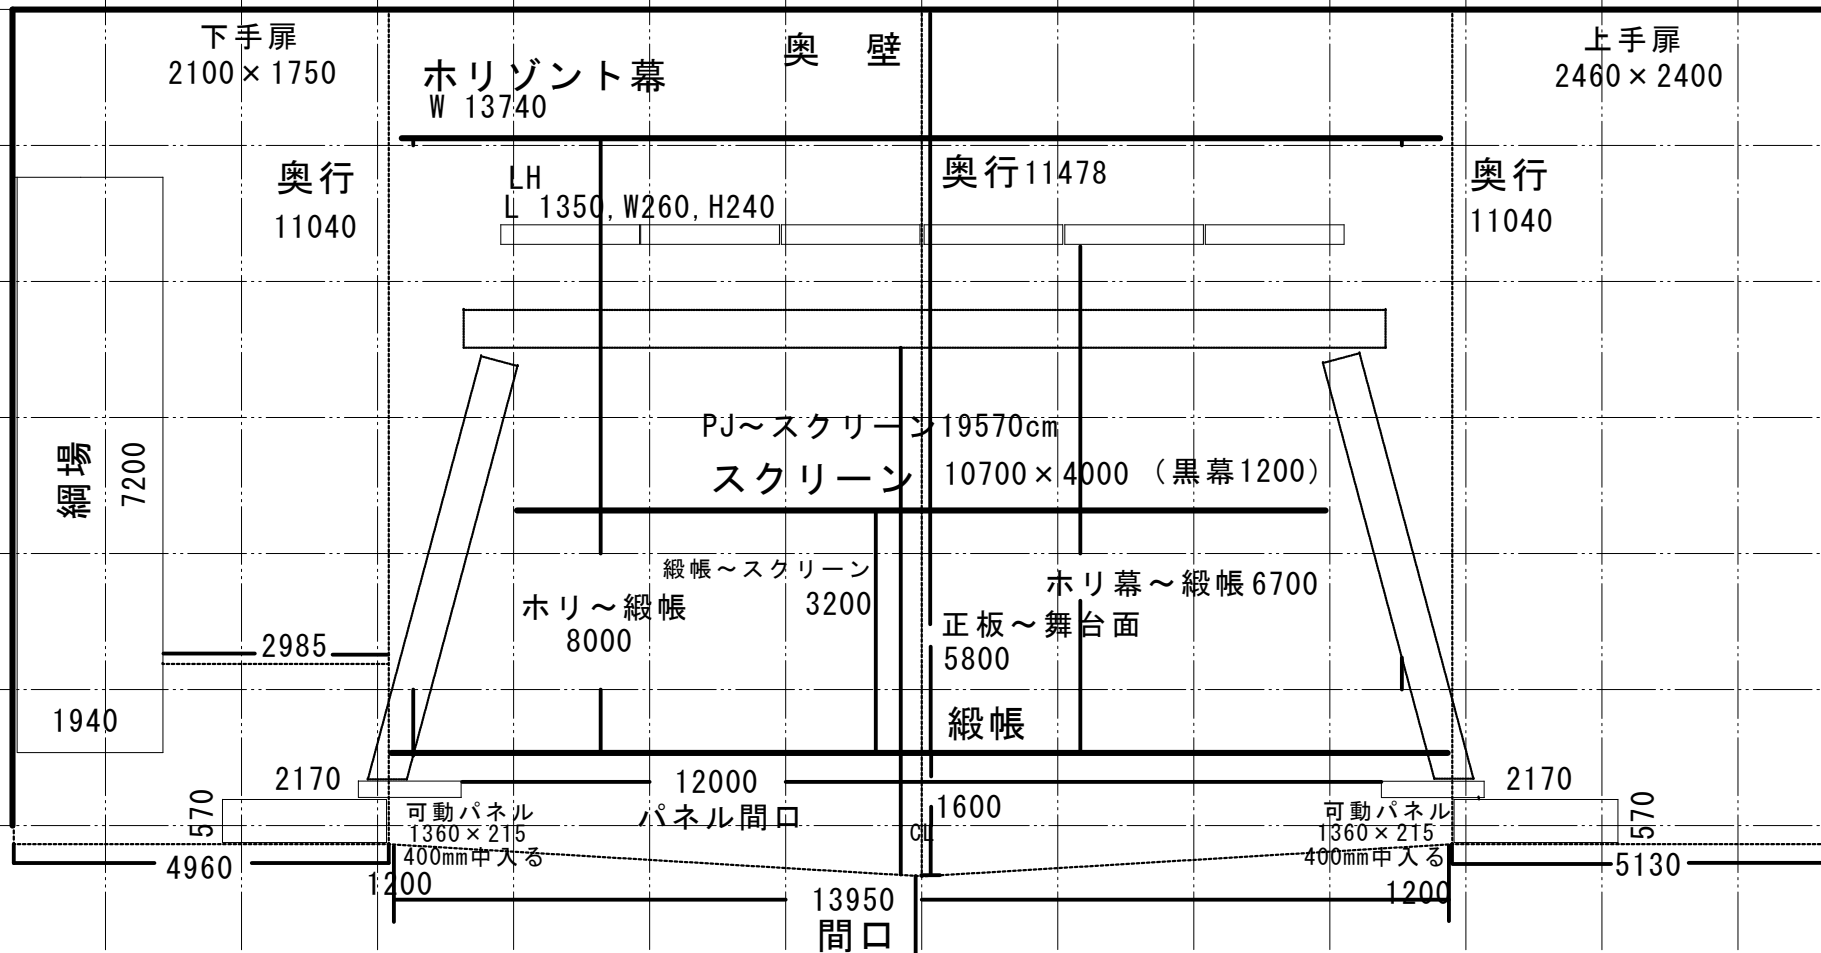

可動パネル W12000 H6000  
 緞帳 W 1338 H 7000  
 反響板 (天板) 横 13950 縦 8000  
 プロセミアムアーチ W 13950 H 8000  
 スノコ高さ 21.8M

バトン  
 飛び切り 16m  
 長さ 15m (8間 1尺6寸)  
 許容重量230Kg

サスペンションライト  
 許容重量600Kg

搬出入エレベーター  
 L3400 x W2850 x H2300

舞台面~客席手摺り7380 客席手摺り~客席奥 7370